


7

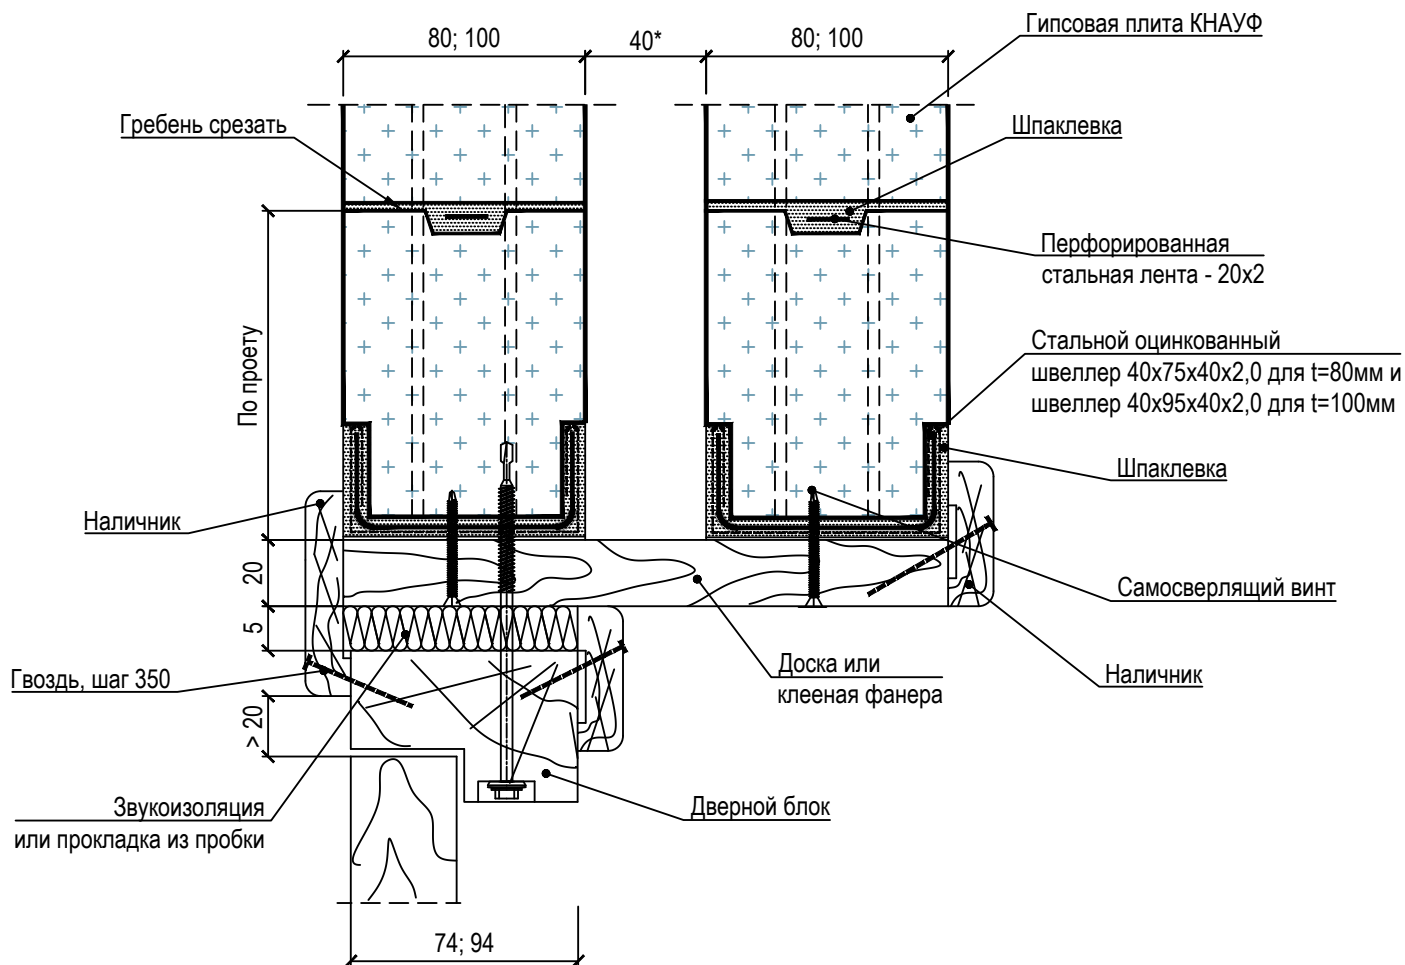

\* по проекту, при установке дополнительной звукоизоляции

(Комплектные системы КНАУФ. "Внутренние стены из гипсовых пазогребневых плит для жилых, общественных и производственных зданий".  
Альбом рабочих чертежей. Шифр М8.10/2007)