


Система для навешивания
сантехнического оборудования на
стены, весом до 150 кг/м стены



8 - 8

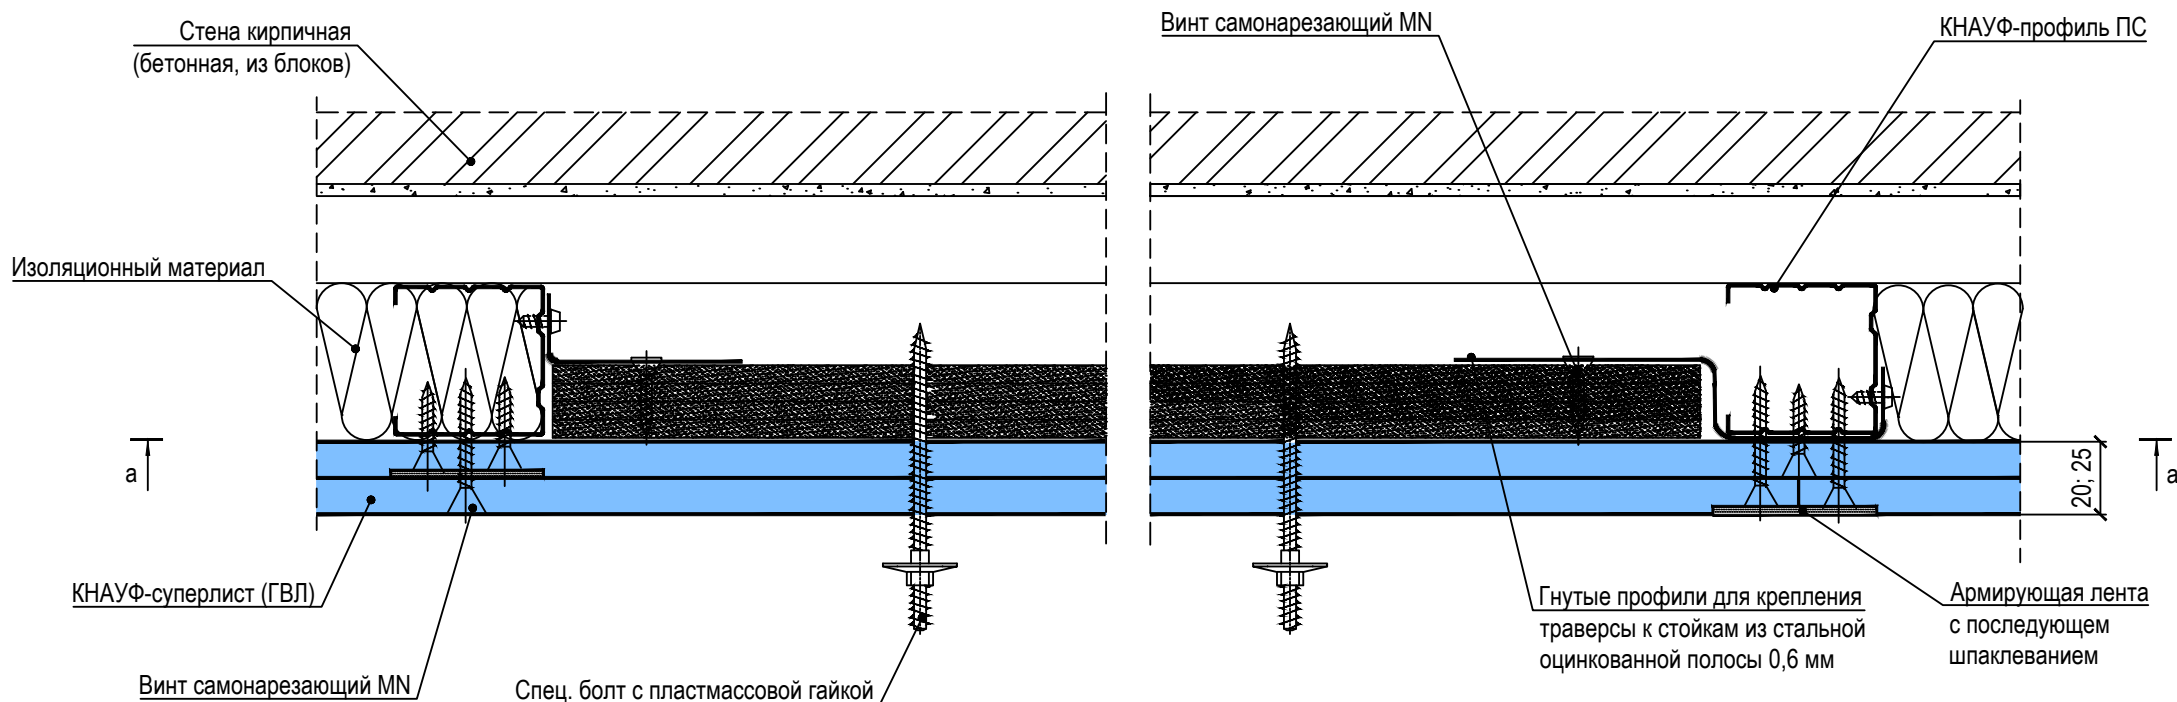

(Комплектные системы КНАУФ. "Облицовки из гипсоволокнистых листов (КНАУФ-суперлистов)
ограждающих конструкций для жилых, общественных и производственных зданий".
Альбом рабочих чертежей. Серия М8.3/2010)